

贵州高速黔通建设工程有限公司 水城养护总站2026年交通安全性能提升工程 防抛网材料采购公告

我单位现主要负责贵州高速公路集团有限公司水城营运管理中心2026年交通安全性能提升工程项目，拟公开招标采购一批防抛网材料，现将公告如下：

1、项目概况

1.1 项目名称：贵州高速黔通建设工程有限公司水城养护总站2026年交通安全性能提升工程防抛网材料采购项目。

1.2 采购货物规格及暂估数量：防抛网（含型钢立柱及螺栓）1940*1200；预计数量2155套；材料参数指标详见附件1：设计图。

1.3 采购方式：竞争性谈判采购。

1.4 邀请范围：公开。

1.5 项目所在地：六盘水市区。

1.6 资金来源：自筹资金。

1.7 结算及支付方式：每月20日前对账办理结算后乙方按照要求开具发票，甲方收到发票后6个月内，向乙方支付完货款的100%。支付方式包括不限于货币资金、银行承兑汇票、商业承兑汇票、信用证、供应链等金融产品。

2、发布公告的媒介

本次招标公告在贵州省公路建设养护集团有限公司官网发布。

3、投标人资格要求

3.1 投标人必须是已在中国境内依法登记注册的供应商，并且其所持有的由工商行政管理部门所核发的有效的营业执照上载明的营业期限时间应当不少于本次采购的相关合同基本义务履行所需期限，或已经提供相关证明材料能够证明具有履约能力；

3.2 具有独立承担民事责任的能力；

3.3 具有良好的商业信誉；



3.4 具有本项目供应能力;

3.5 本次谈判不接受联合体申请;

3.6 本次采购不接受拆分或分项报价, 报价人需具备所有材料的销售资质和供应能力;

3.8 公告发布前, 供应商应在贵州高速黔通建设工程有限公司《二级合格工程物资供应库》内。

4、招标文件获取及递交投标文件

4.1 招标文件获取请于响应文件递交截止前联系我方采购人员获取;

4.2 响应文件递交截止时间: 2026年9月16日10时30分, 投交地址: 六盘水市水城区野玉海西收费站旁黔通公司水城养护总站办公楼。

4.3 逾期送达的或者未送达指定地点的响应文件, 采购人不予受理。

5、联系方式

购买方: 贵州高速黔通建设工程有限公司水城养护总站




地 址: 六盘水市水城区野玉海西收费站旁黔通公司水城养护总站

联系人: 陈保

电 话: 15285158654

采购单位: 贵州高速黔通建设工程有限公司




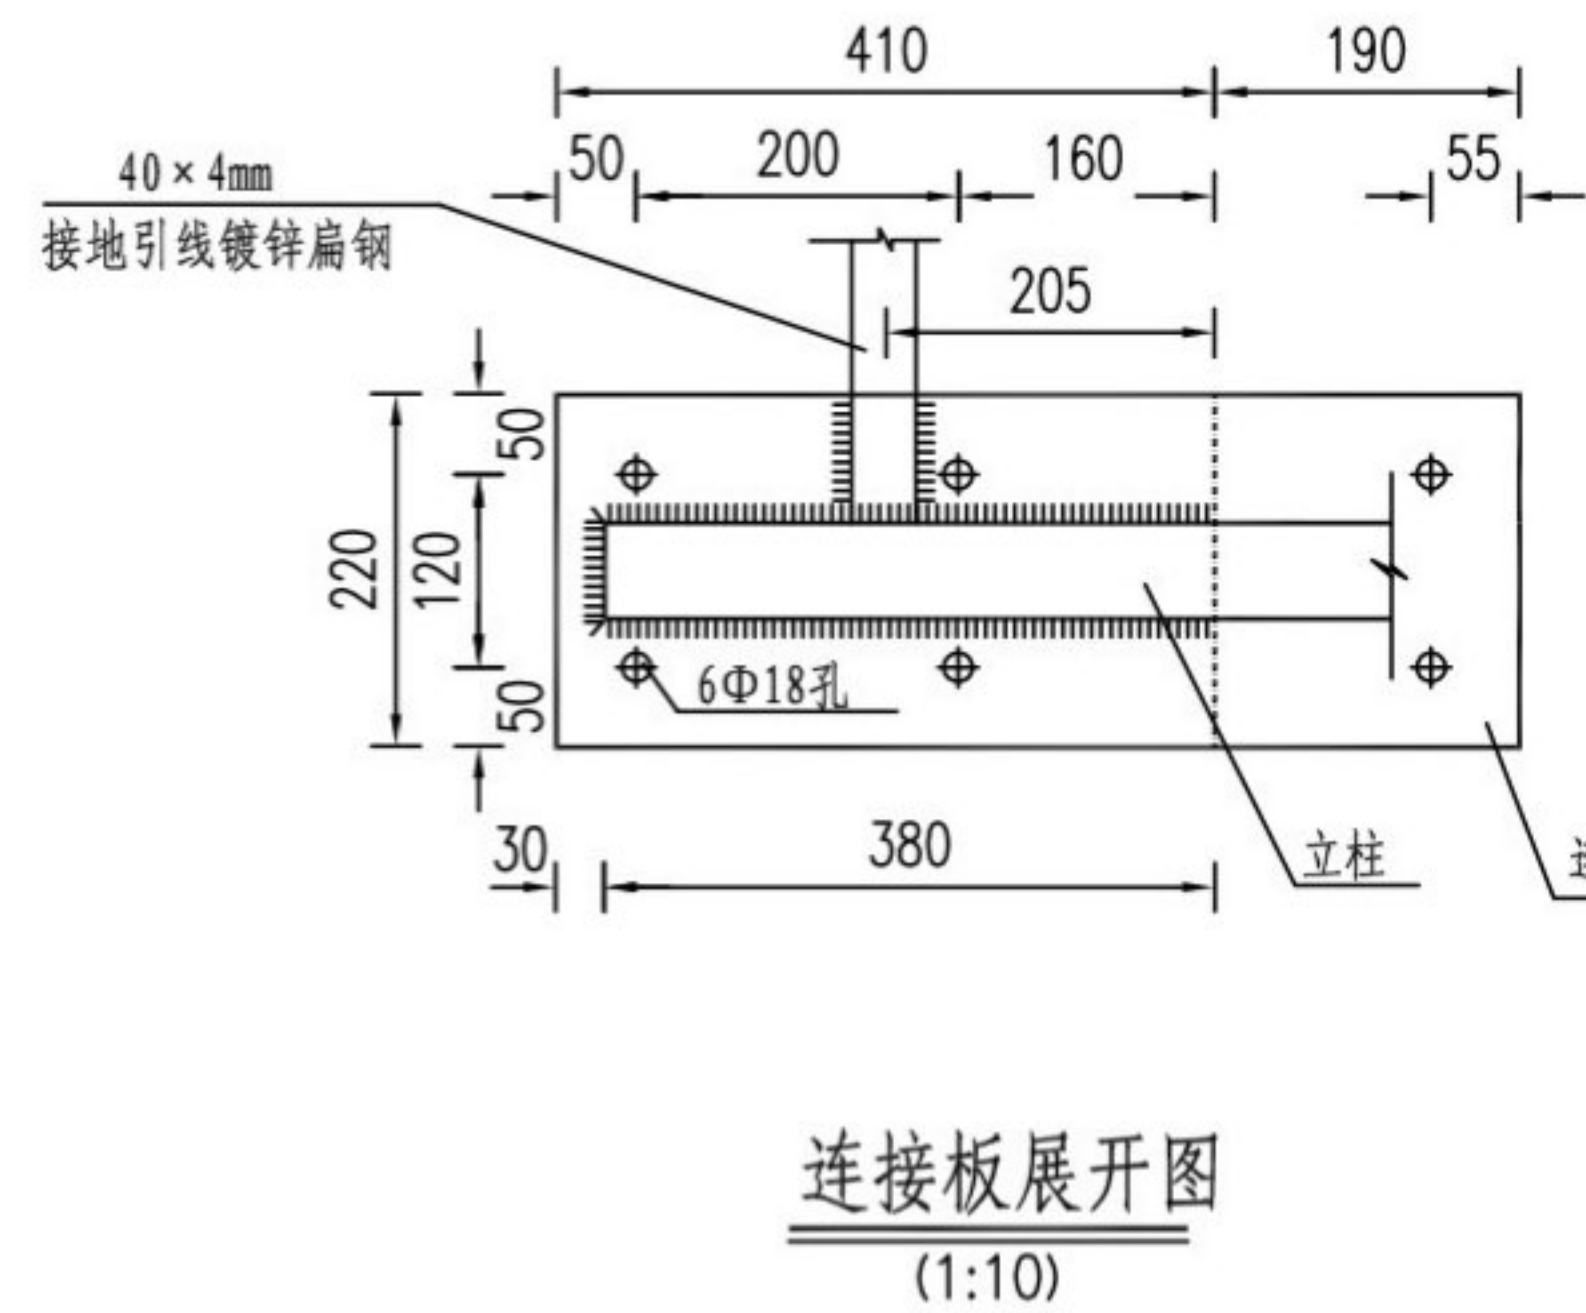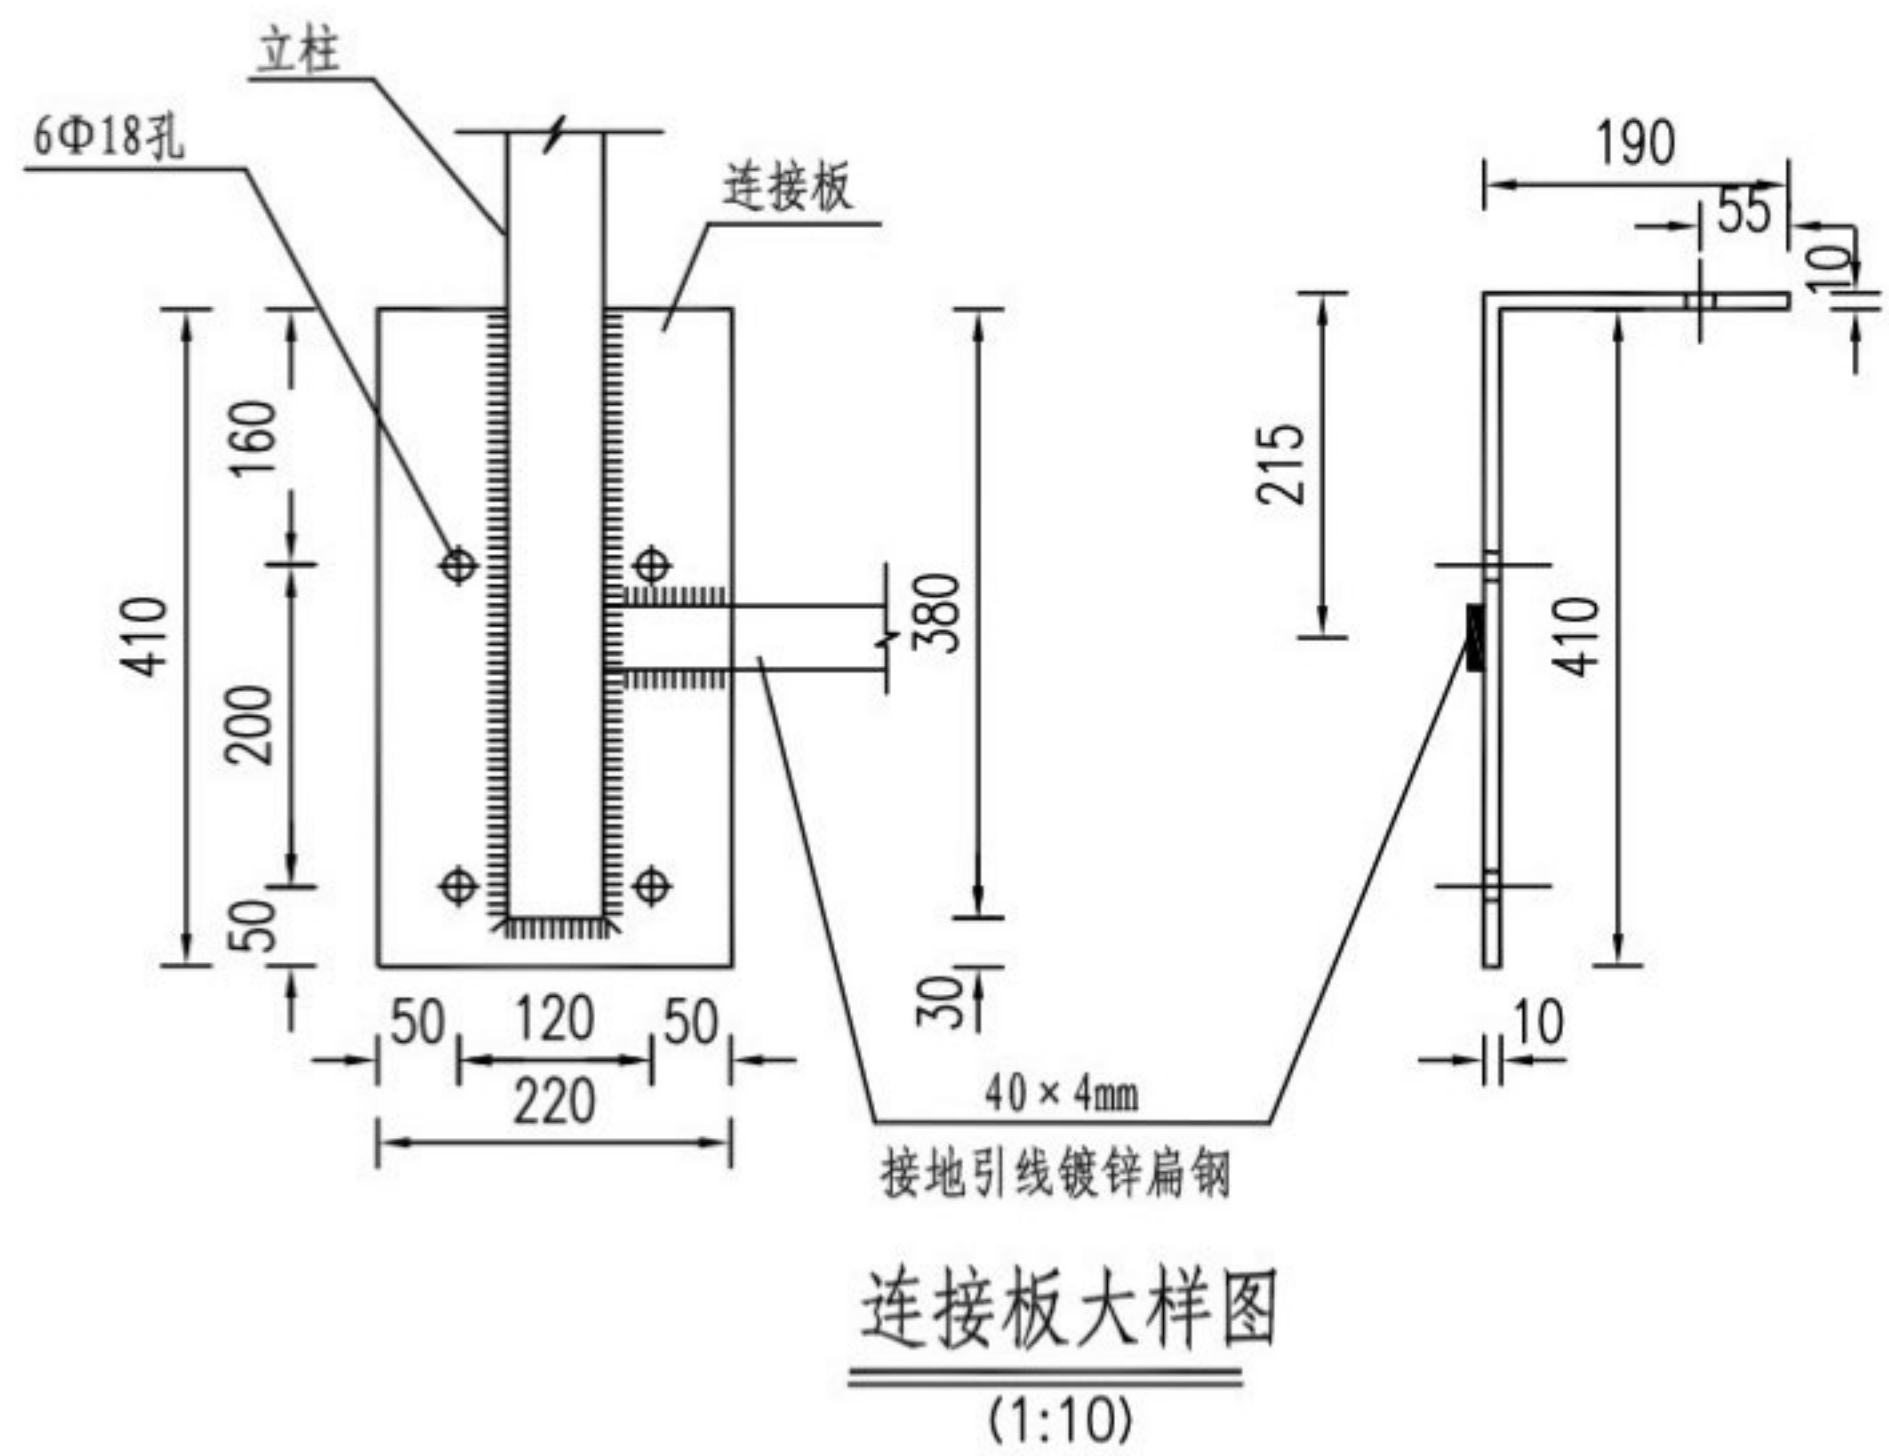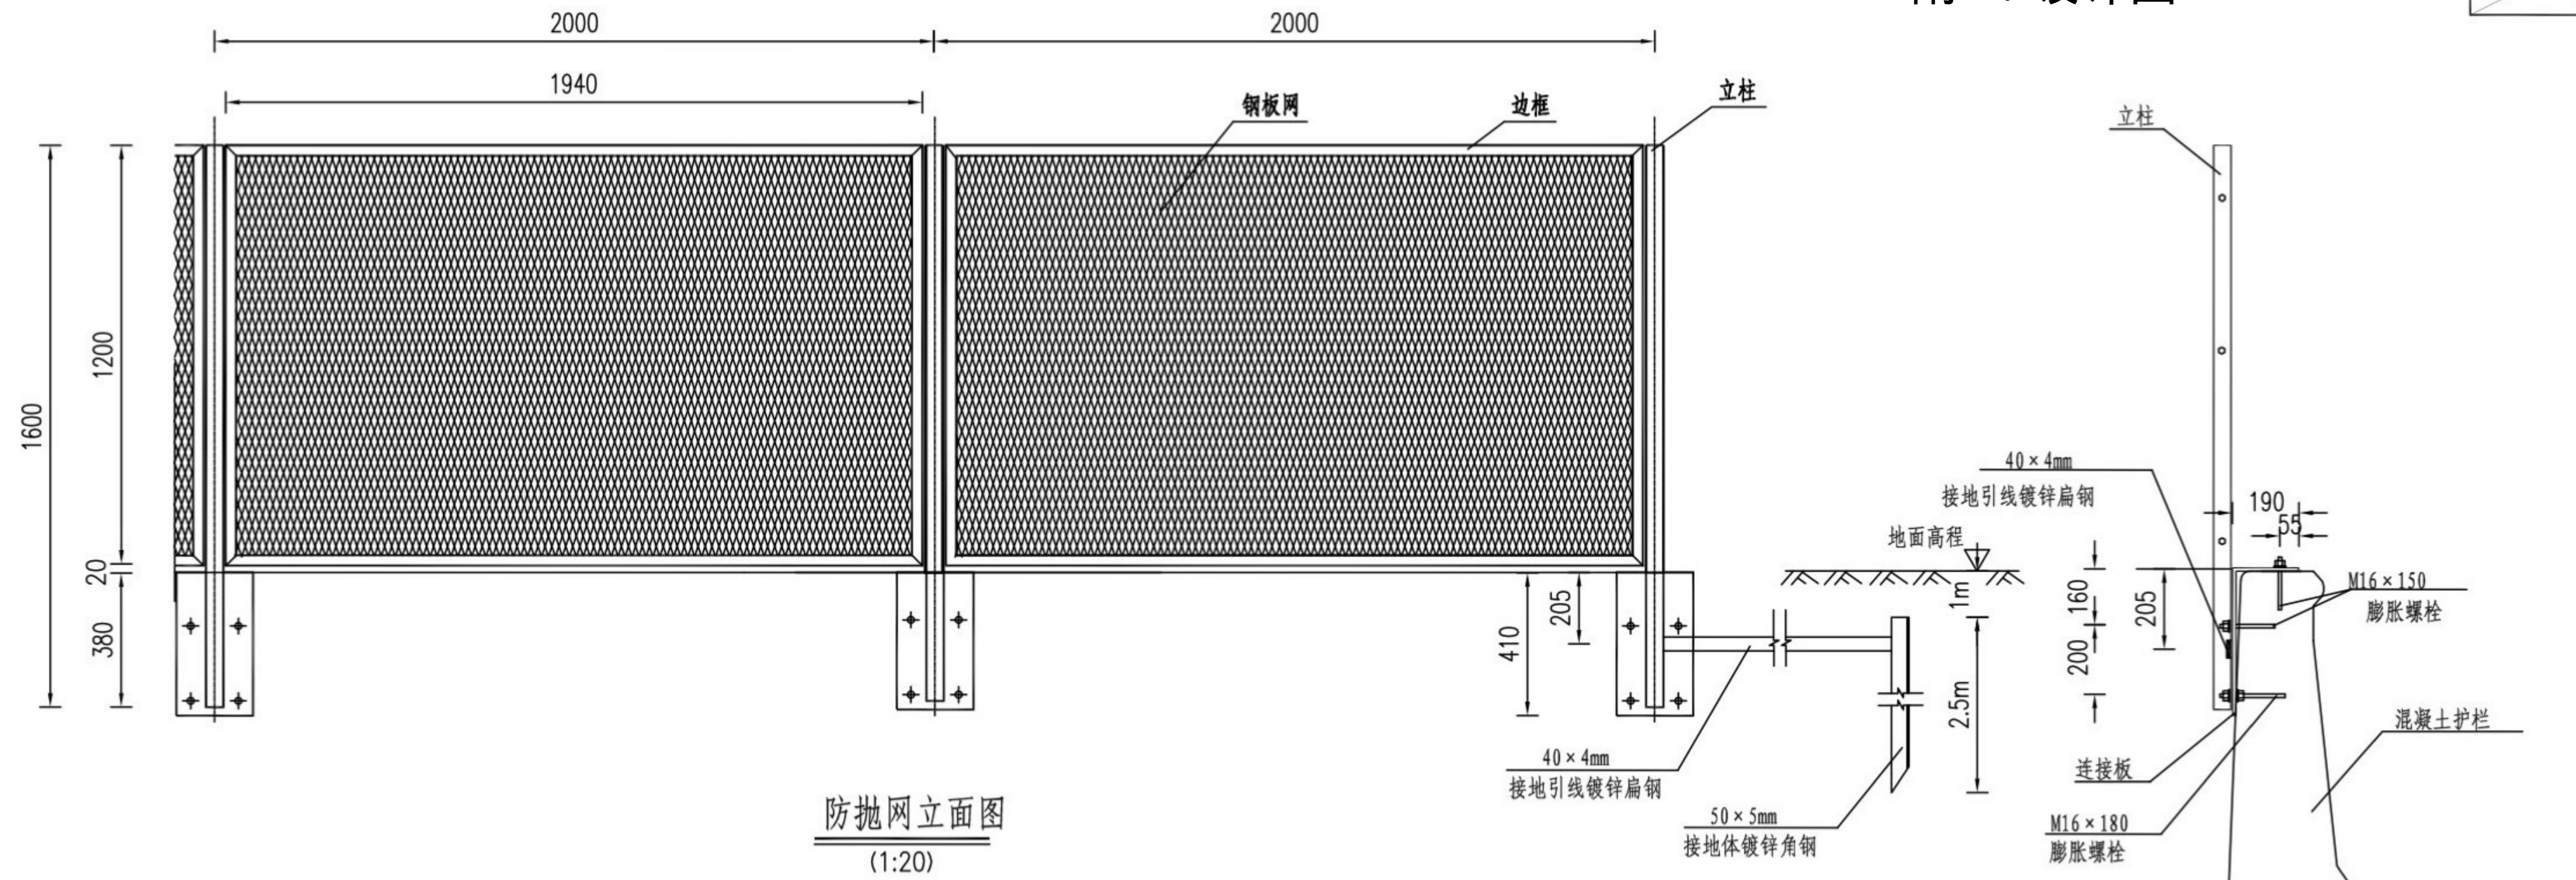


防抛网侧面图 (1:20)

- 注：
1. 本图尺寸以mm为单位。
 2. 防抛网适用于采用混凝土护栏的上跨桥。
 3. 防抛网立柱设置间距为2m。
 4. 膨胀螺栓应注意对螺栓外露部分妥善保护。
 5. 立柱与连接板、接地扁钢应确保焊为一体，连接板通过膨胀螺栓固定生根。
 6. 防抛网的构件采用先热浸镀锌再浸塑的方法进行防腐处理。
 7. 图中点划线处为连接板弯曲处。
 8. 防护网接地电阻要求小于10欧姆，如达不到要求可增加接地体角钢的数量，角钢间距5m，用扁钢连接。


附1：设计图

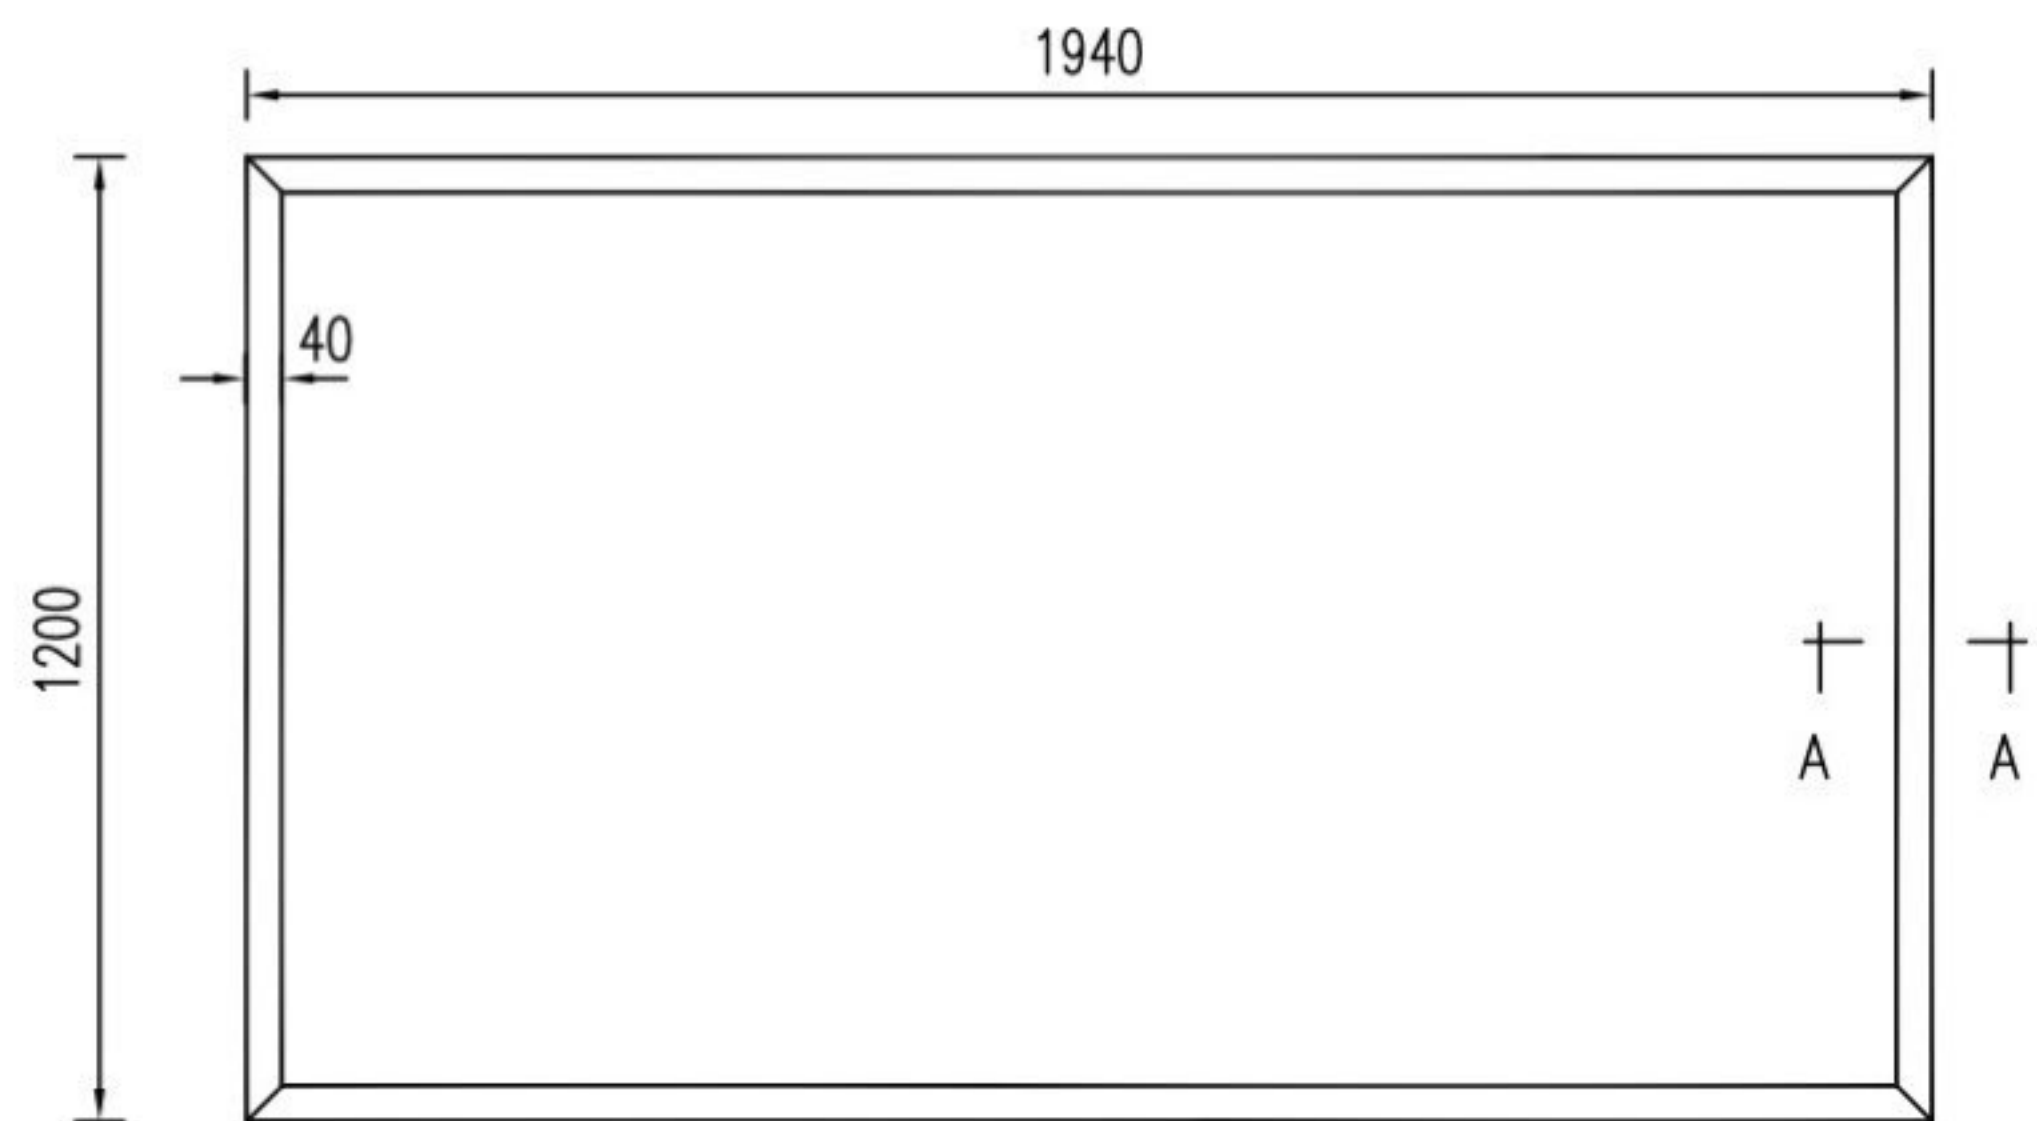


边框大样图
(1:20)

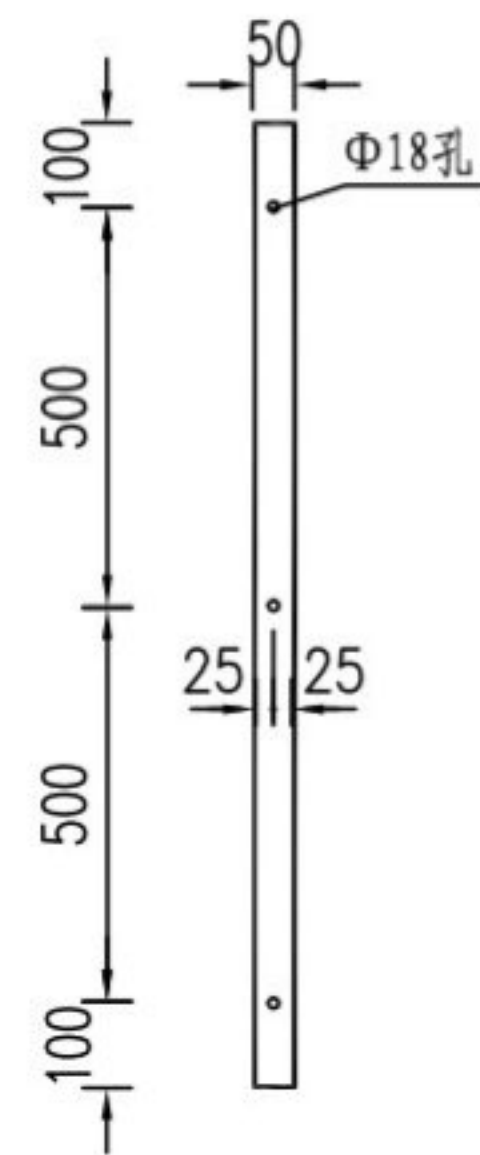


边框侧面图
(1:20)

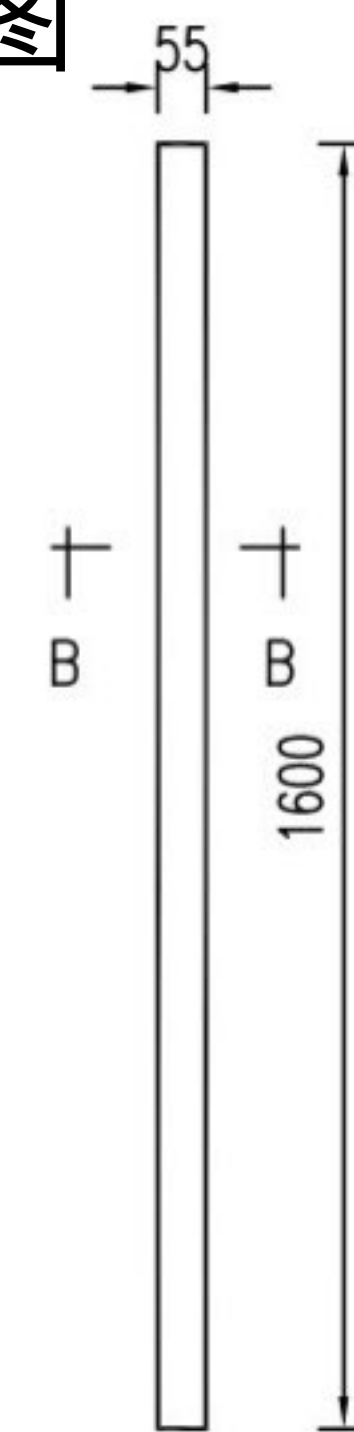


立柱立面图
(1:20)

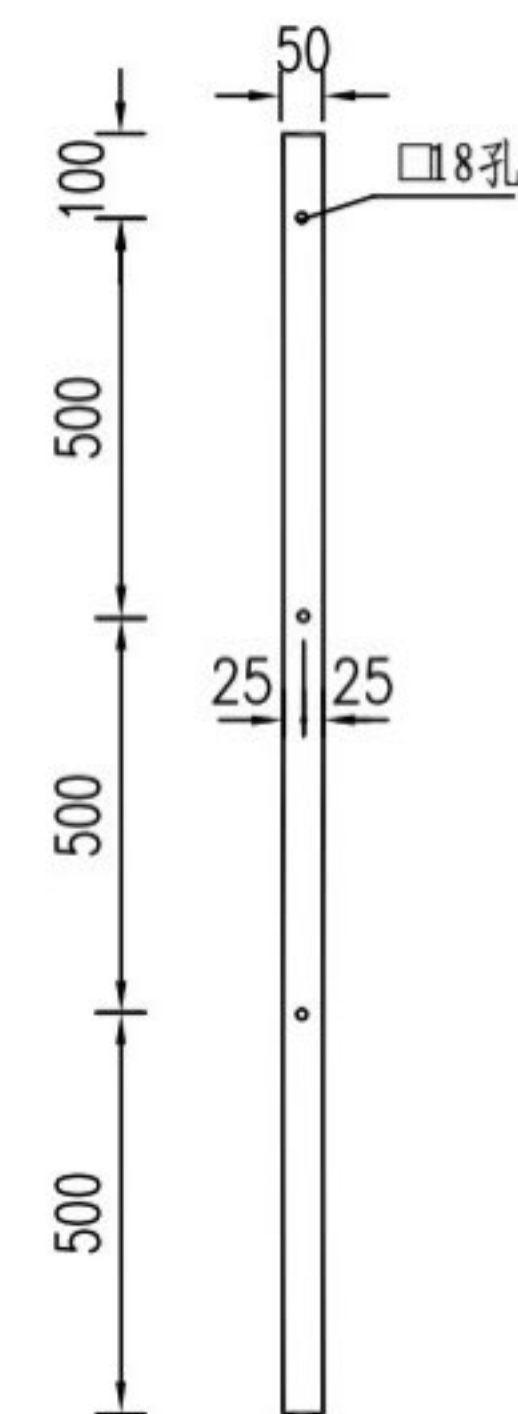


立柱侧面图
(1:20)

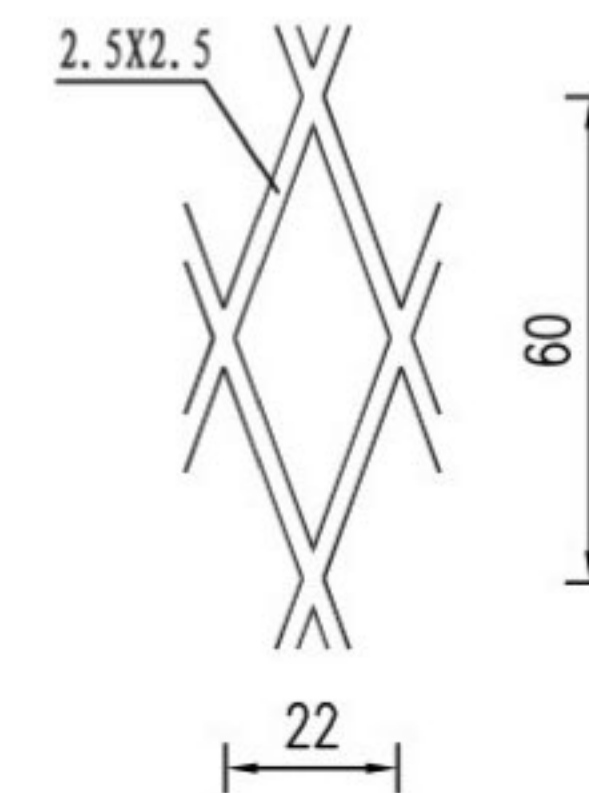


网格大样图
(1:2)

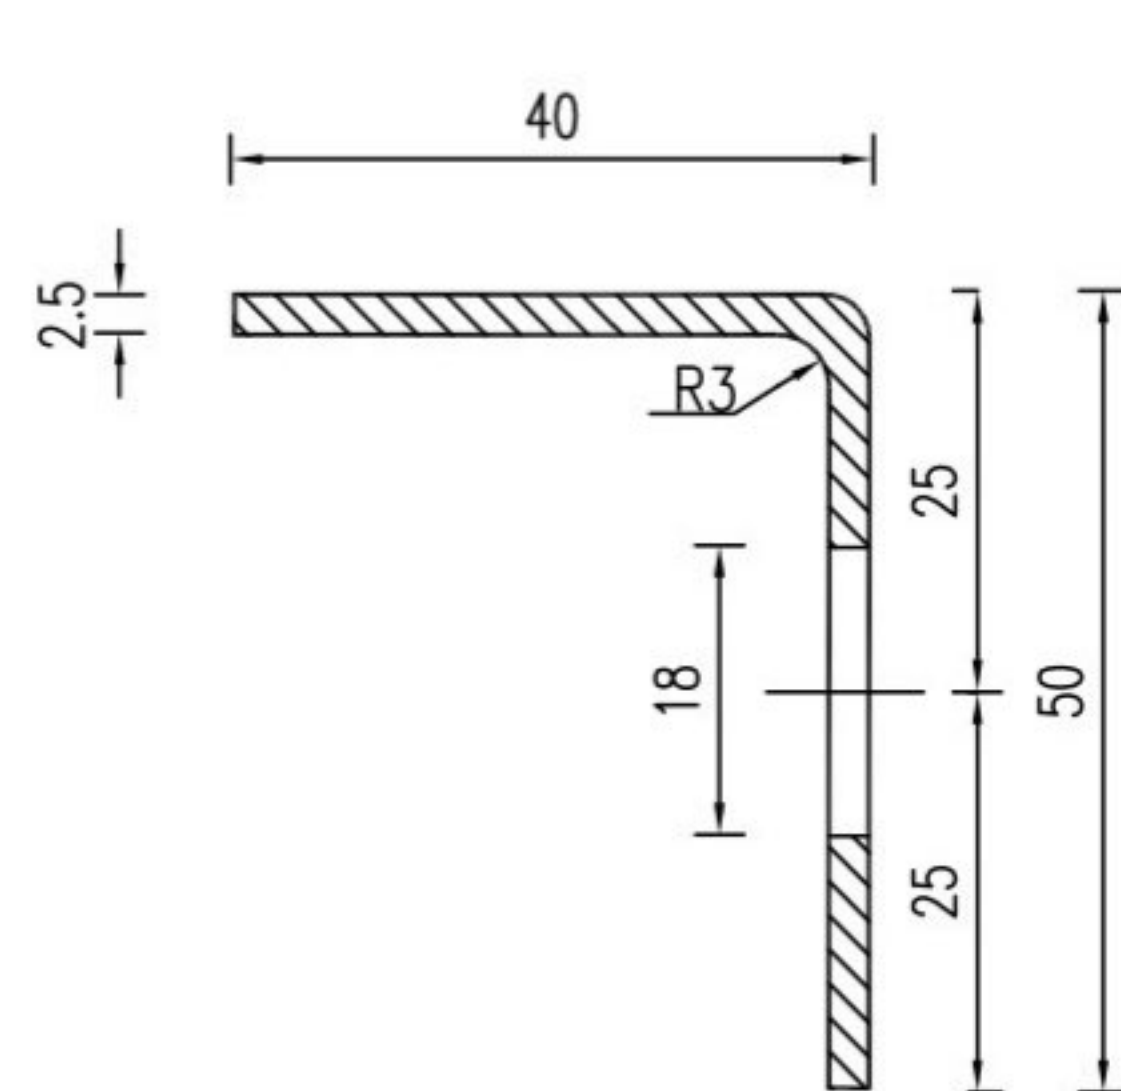


A-A剖面图
(1:1)

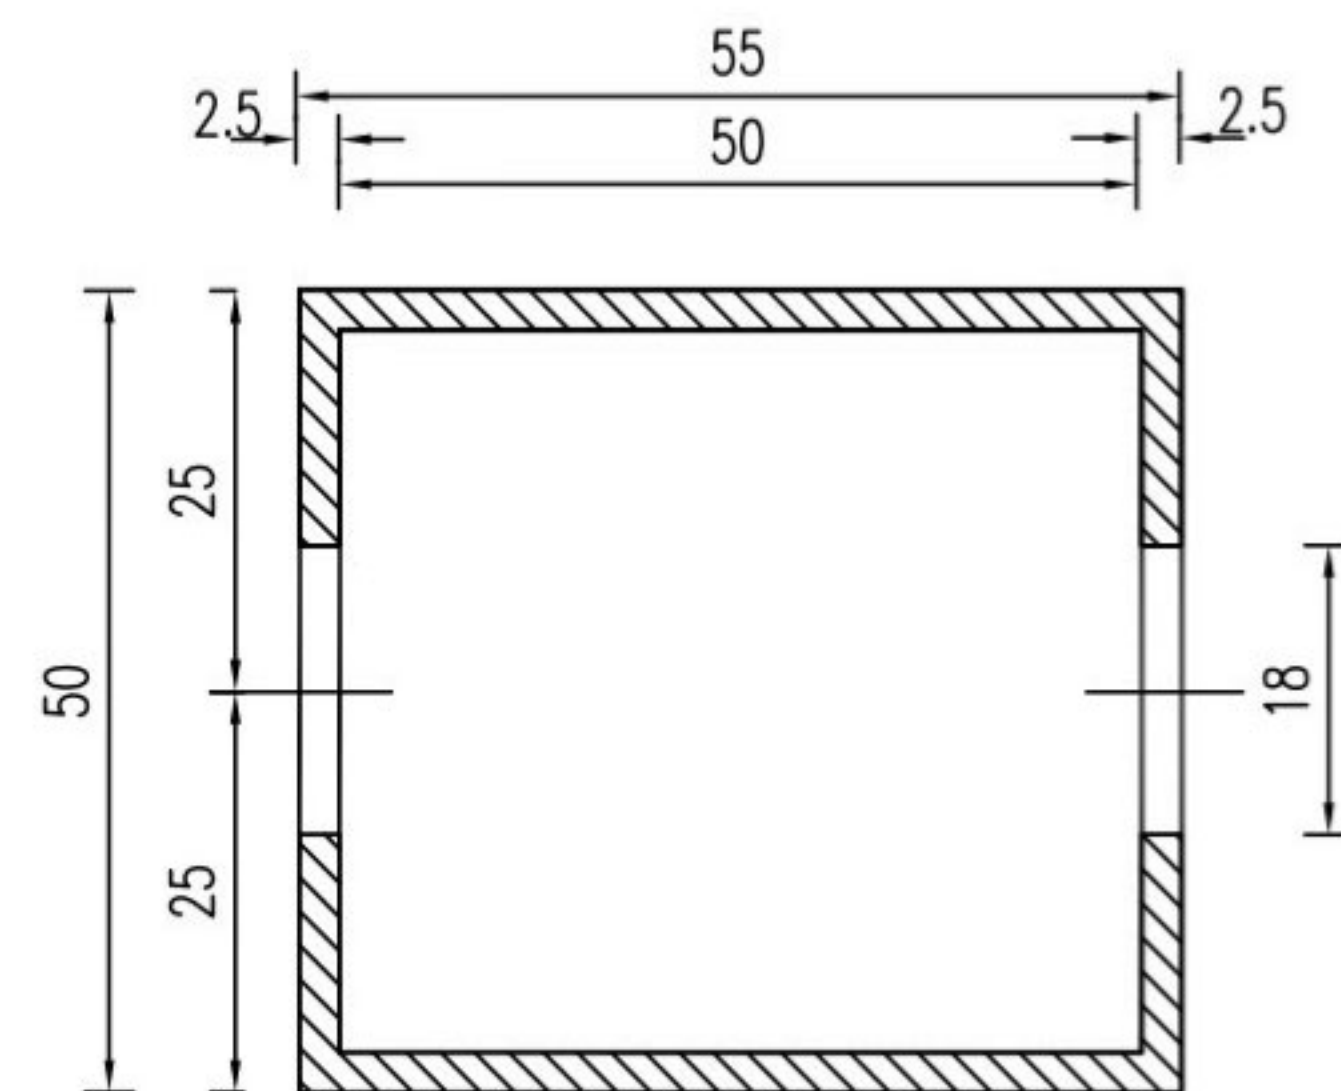

B-B剖面图
(1:1)

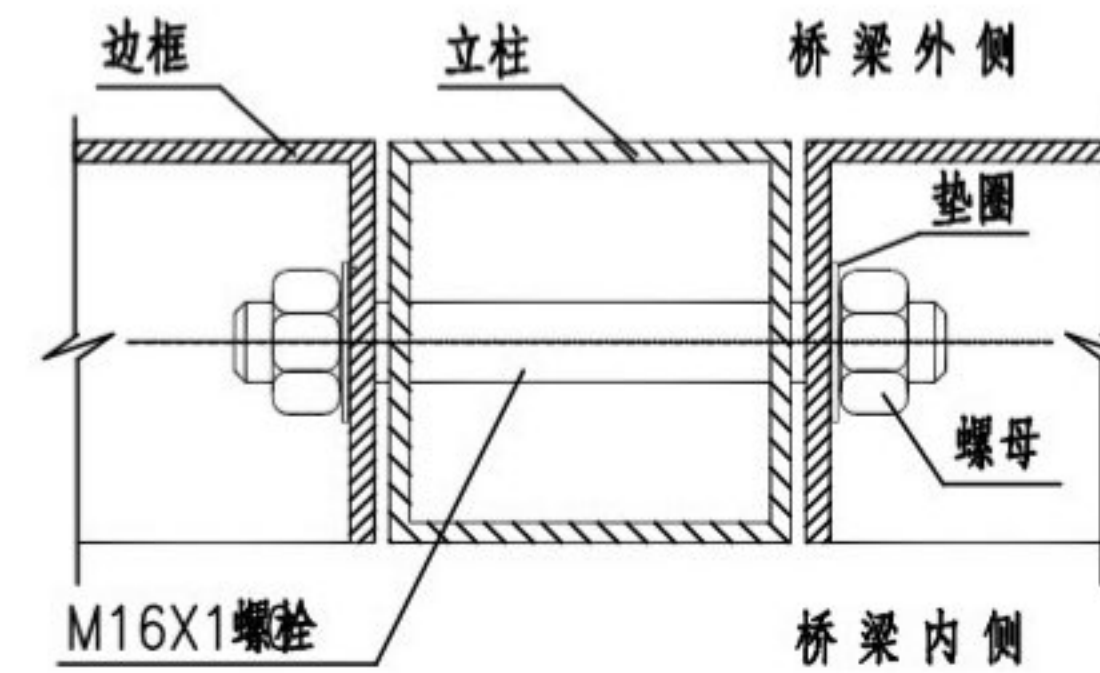

安装大样图
(1:2)

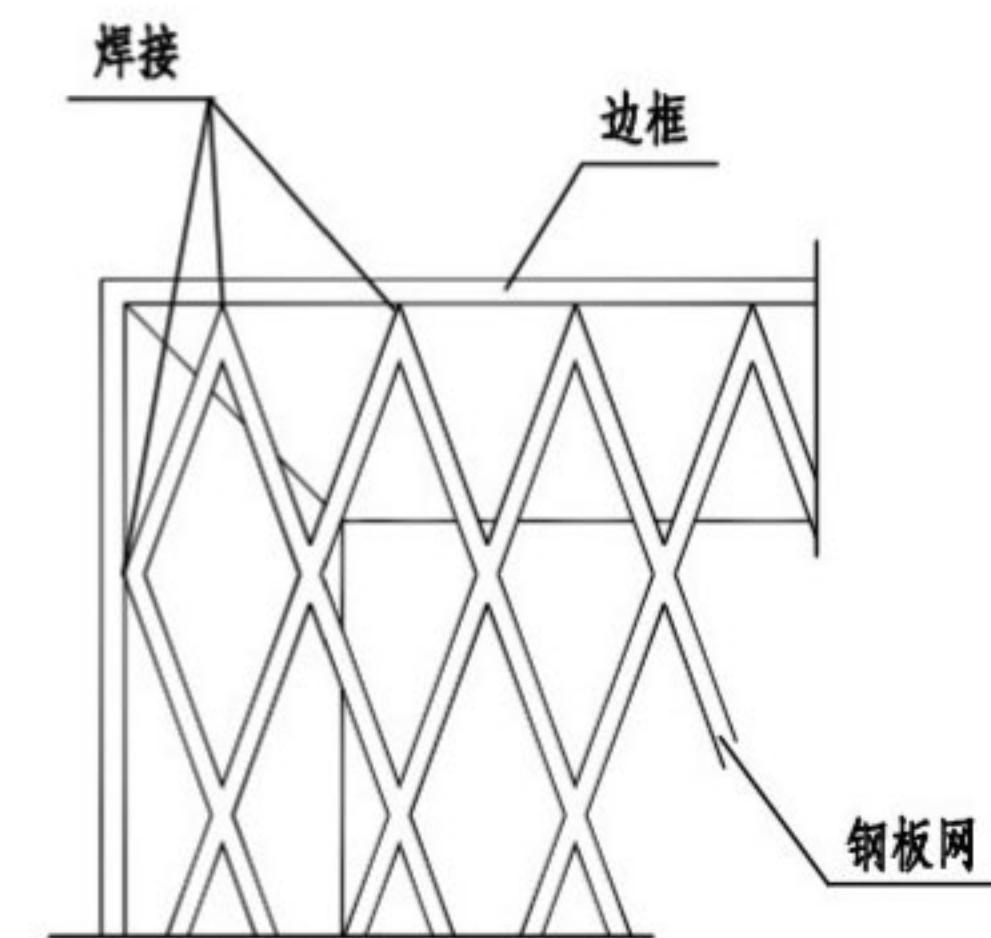

钢板网与边框连接图
(1:2)

注：

1. 本图尺寸以mm为单位。
2. 边框由不等边角钢焊接而成，立柱由钢板冷弯后焊接加工制成。
3. 钢板网为整板加工而成，网片与边框采用焊接。
4. 立柱与边框用螺栓连接，螺栓的两端均应制作螺纹。

每 40 延米防护网材料数量表

材料名称	规 格	单位重量 (kg/件)	数 量	总重 (kg)	备 注
立 柱	55×50×2.5	6.25	21件	131.25	型钢
边 框	50×40×2.5	10.442	20件	208.84	
钢板网	22×60×2.5		46.25m ²		
螺 栓	M16×110	0.174	63件	10.96	45 号钢
螺 母	M16	0.0563	294件	16.55	
垫 圈	Φ16	0.0023	294件	0.68	
膨胀螺栓	M16×180	0.41	42件	17.22	
膨胀螺栓	M16×150	0.34	84件	28.56	
连接板	220×600×10	10.296	21件	216.22	Q235
接地引线扁钢	40×4	1.26	30m	37.8	Q235
接地体角钢	50×5	3.77	10m	37.7	Q235

3.4.3 材料要求

- 1) 桥梁防落网采用钢板网，高度为 1.2m。
- 2) 桥梁防落网做防雷接地处理，接地电阻不大于 10Ω。
- 3) 桥梁防落网钢构件均采用热浸镀锌防腐，相关技术要求符合《公路交通工程钢构件防腐技术条件》（GB/T 18226-2025）的内容。